
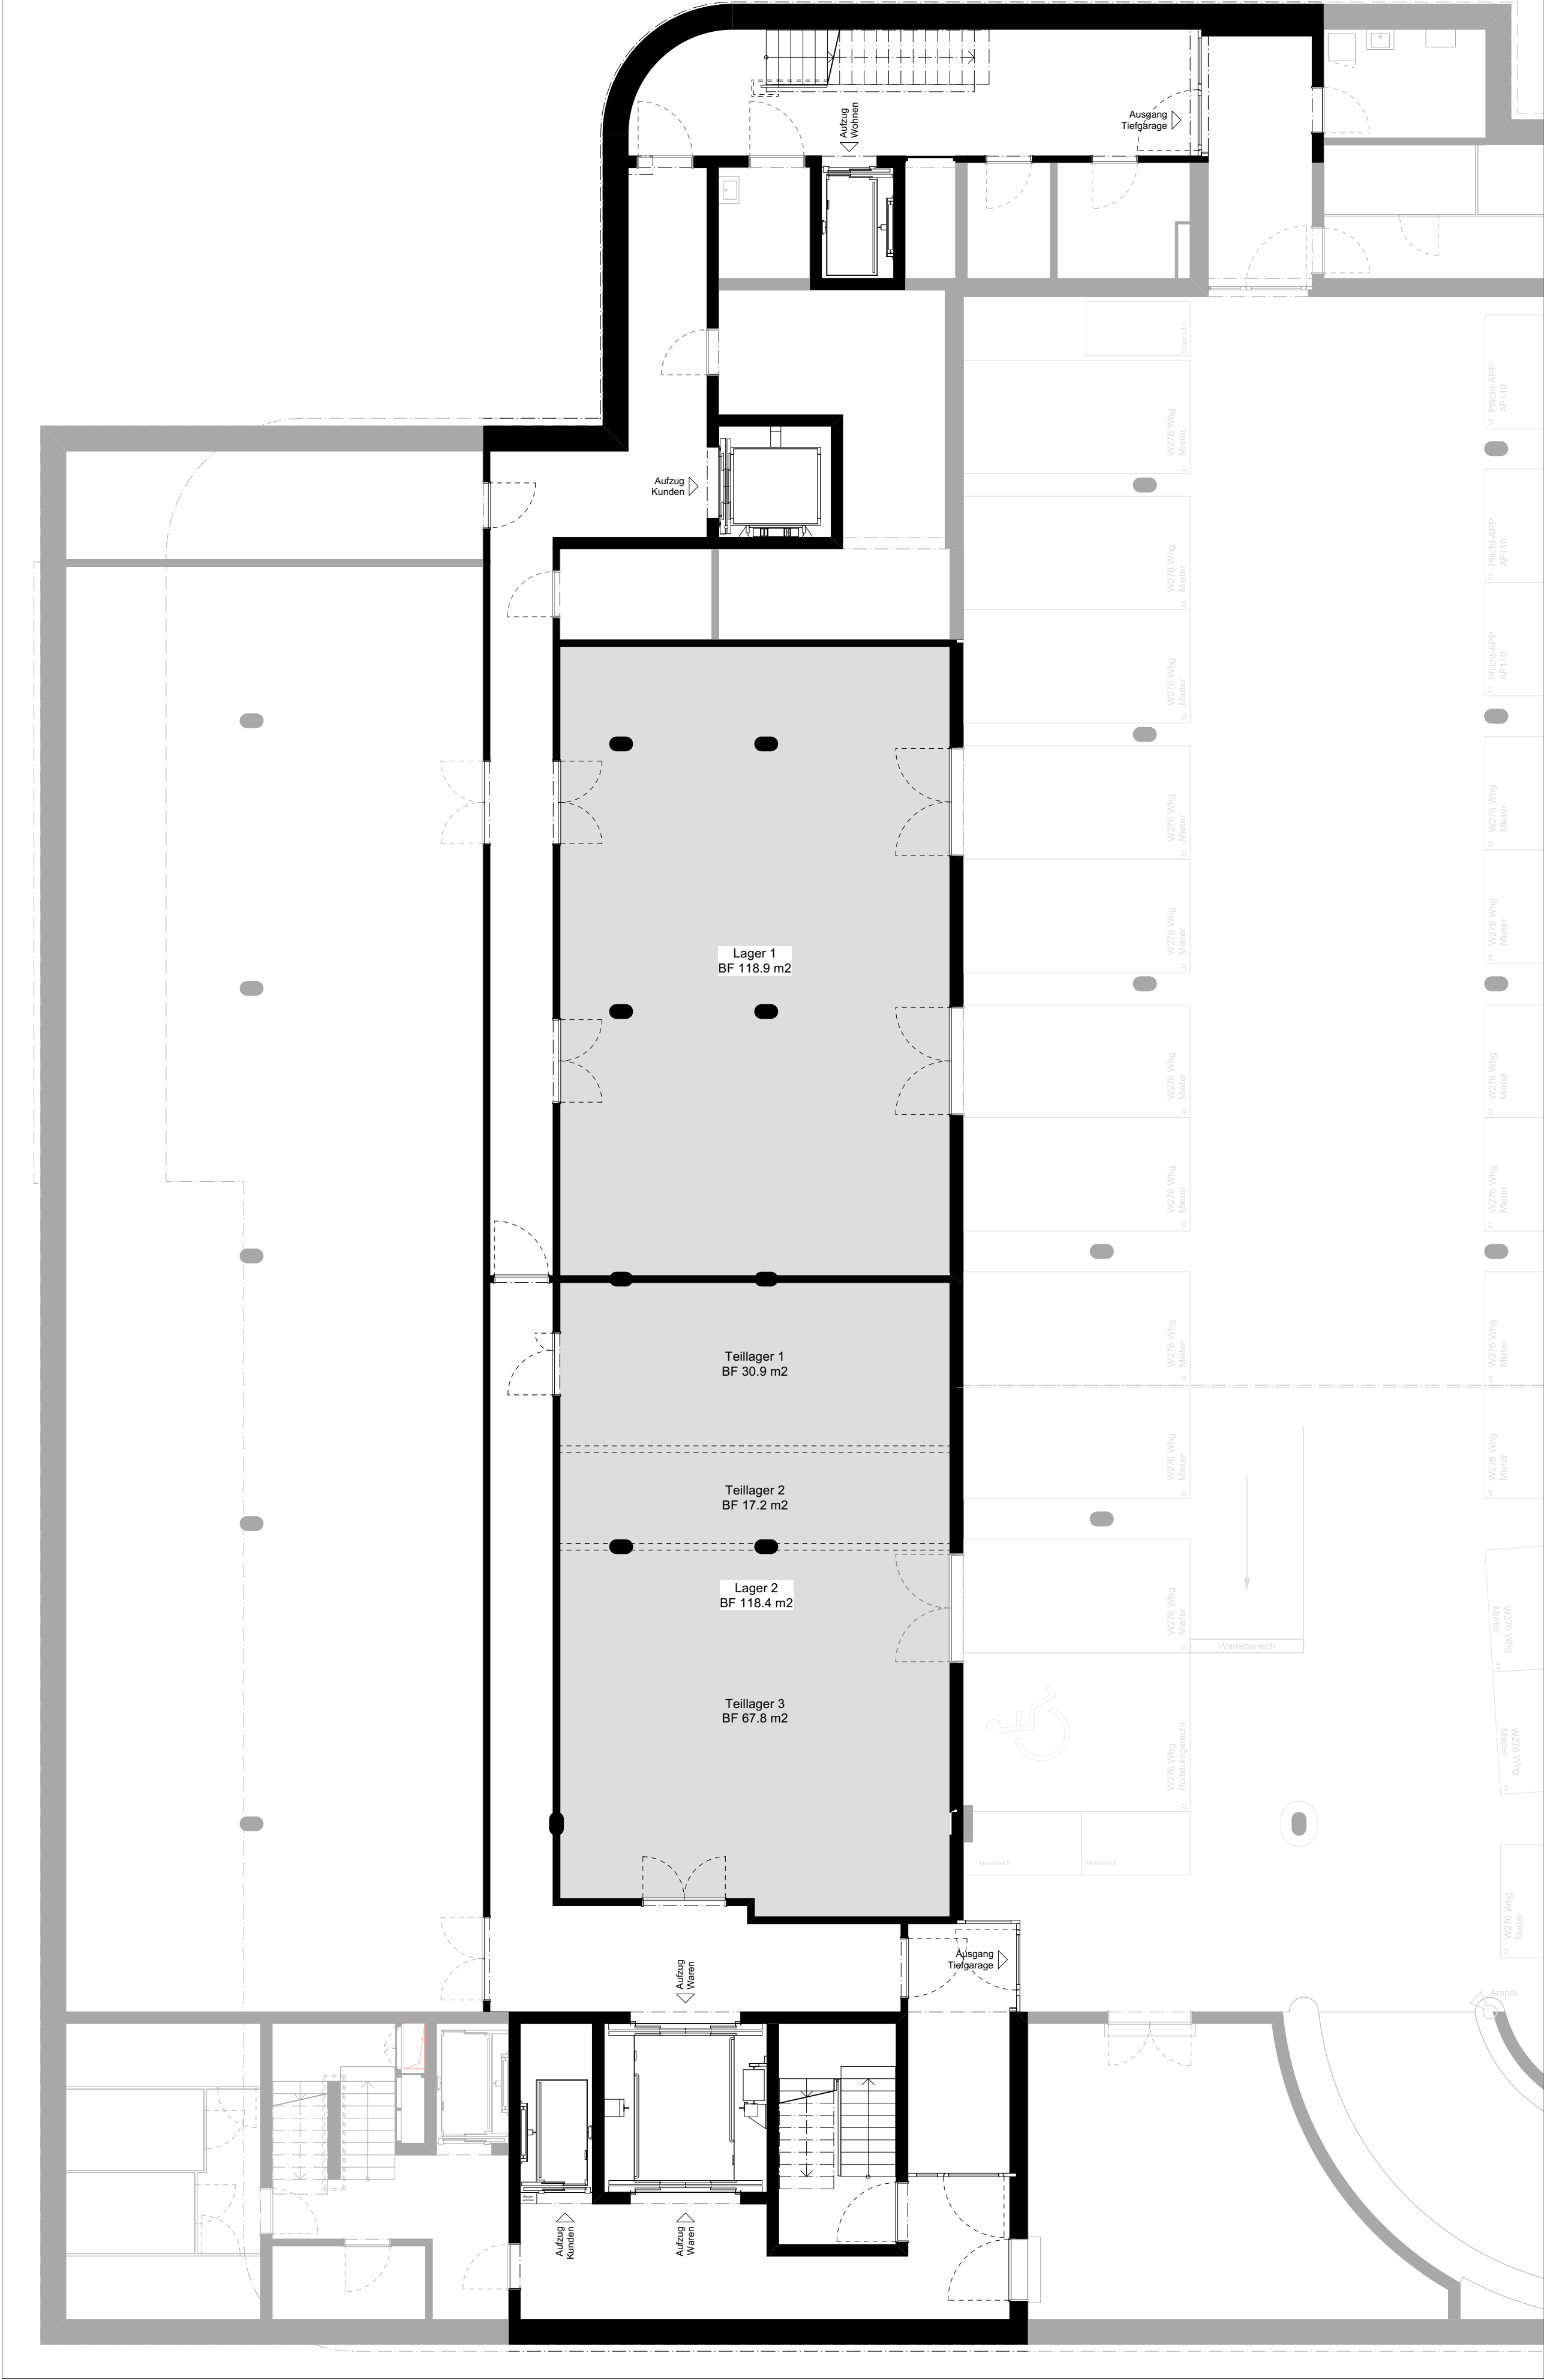
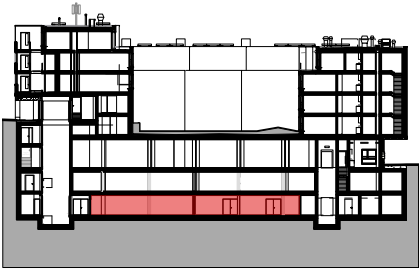
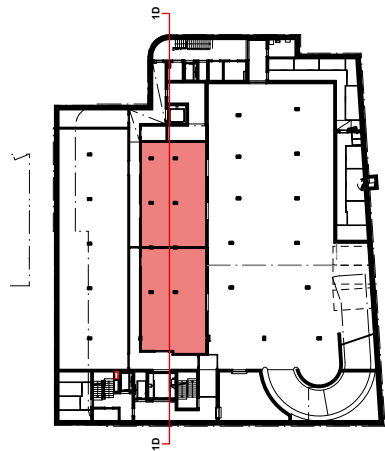
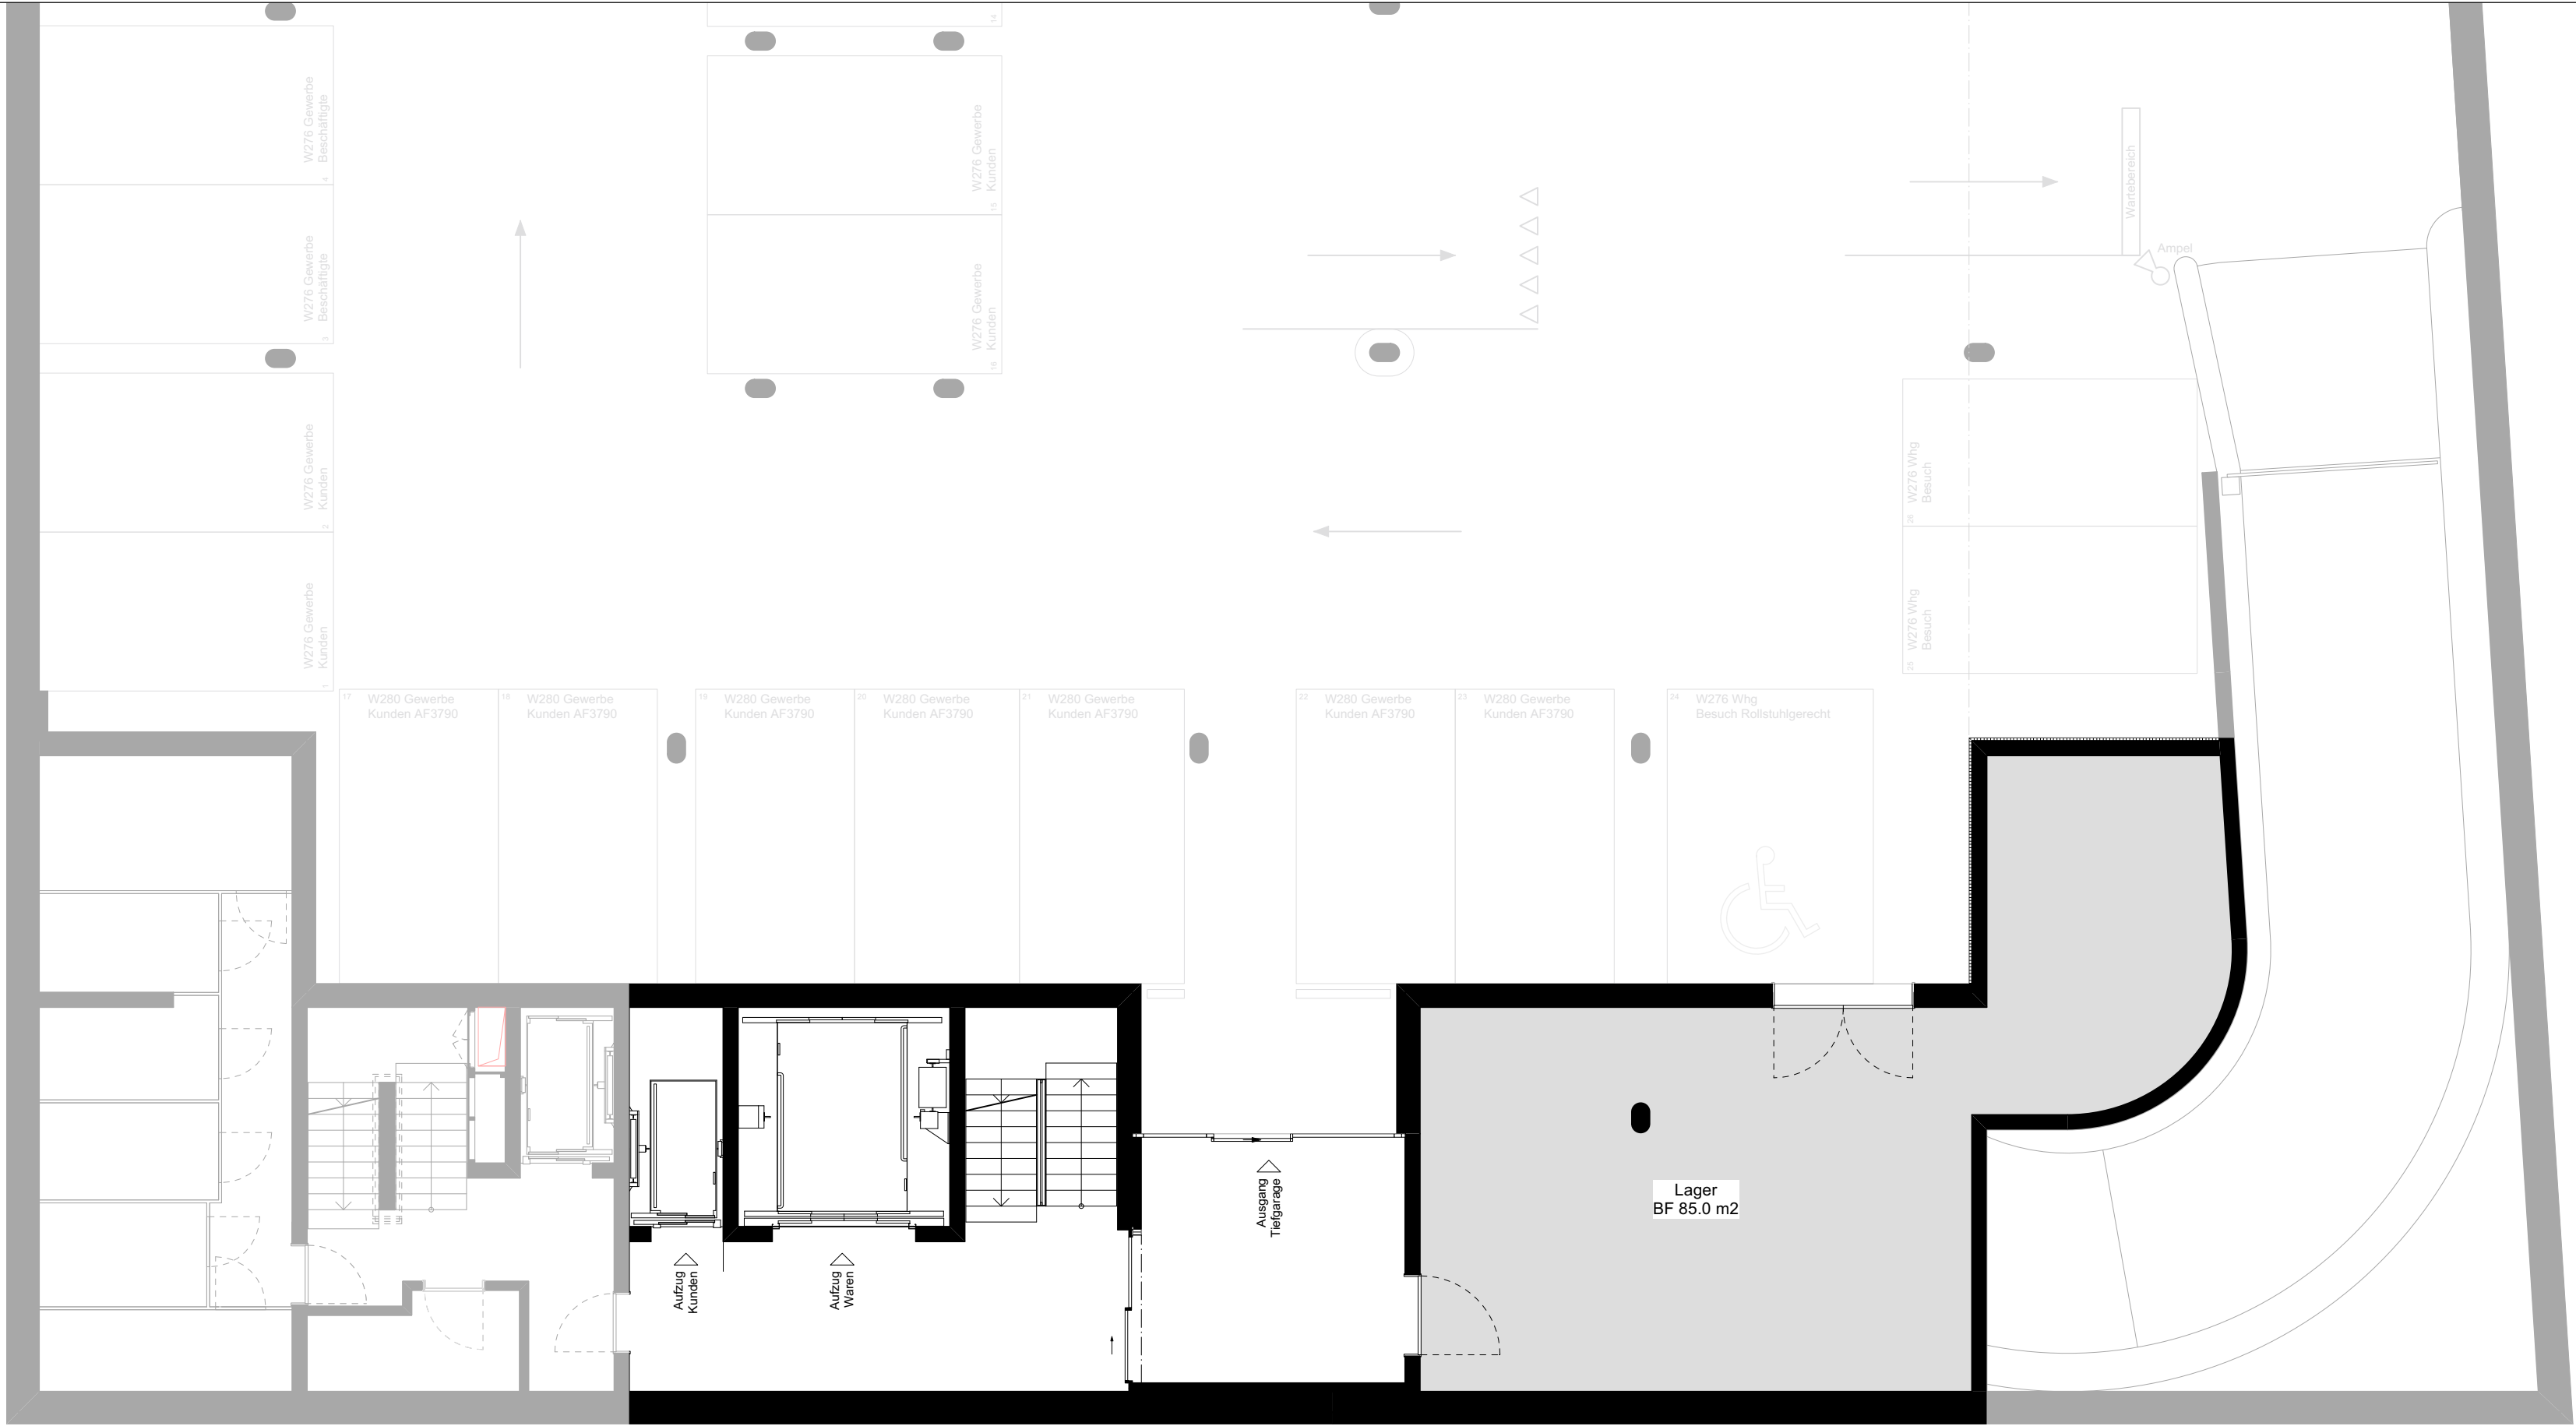


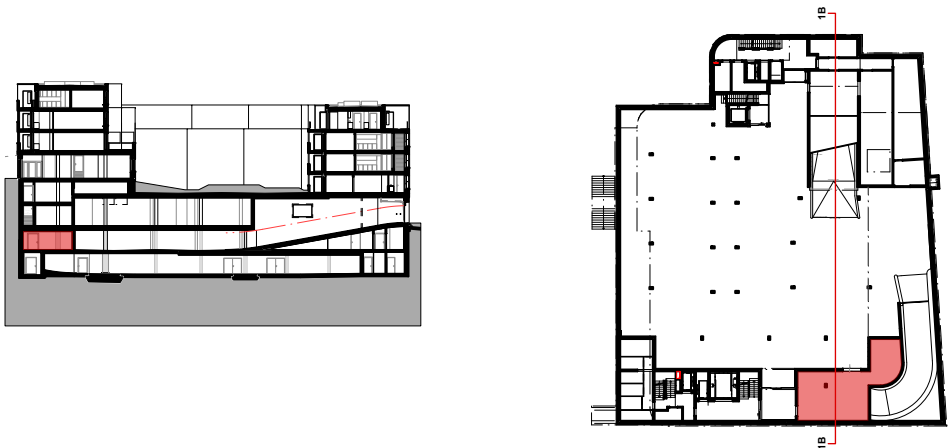

Ersatzneubau Wehntalerstrasse 276, 8046 Zürich

1570

VM 01

GA_WT_GR_UG1_Lager

1:100




CAD-File (VWX): 1570_5_6_Vermietungsplaene.vwx
Planfile (DWG/PDF): 1570_VM_90210_GA_WT_GR_UG1_Lager_V01_260127

Format: DIN A2
Datum: 27.01.2026

Schneider + Schneider AG, AF3645, Wehntalerstr. 276, 8046 Zürich
Schneider + Schneider AG, AF3790, Wehntalerstr. 280, 8046 Zürich

Schneider Studer Primas Architekten GmbH
Pfingstweidstrasse 6, 8005 Zürich
Tel. +41 44 521 23 10
Email wehntaler@schneiderstuderprimas.ch

90210

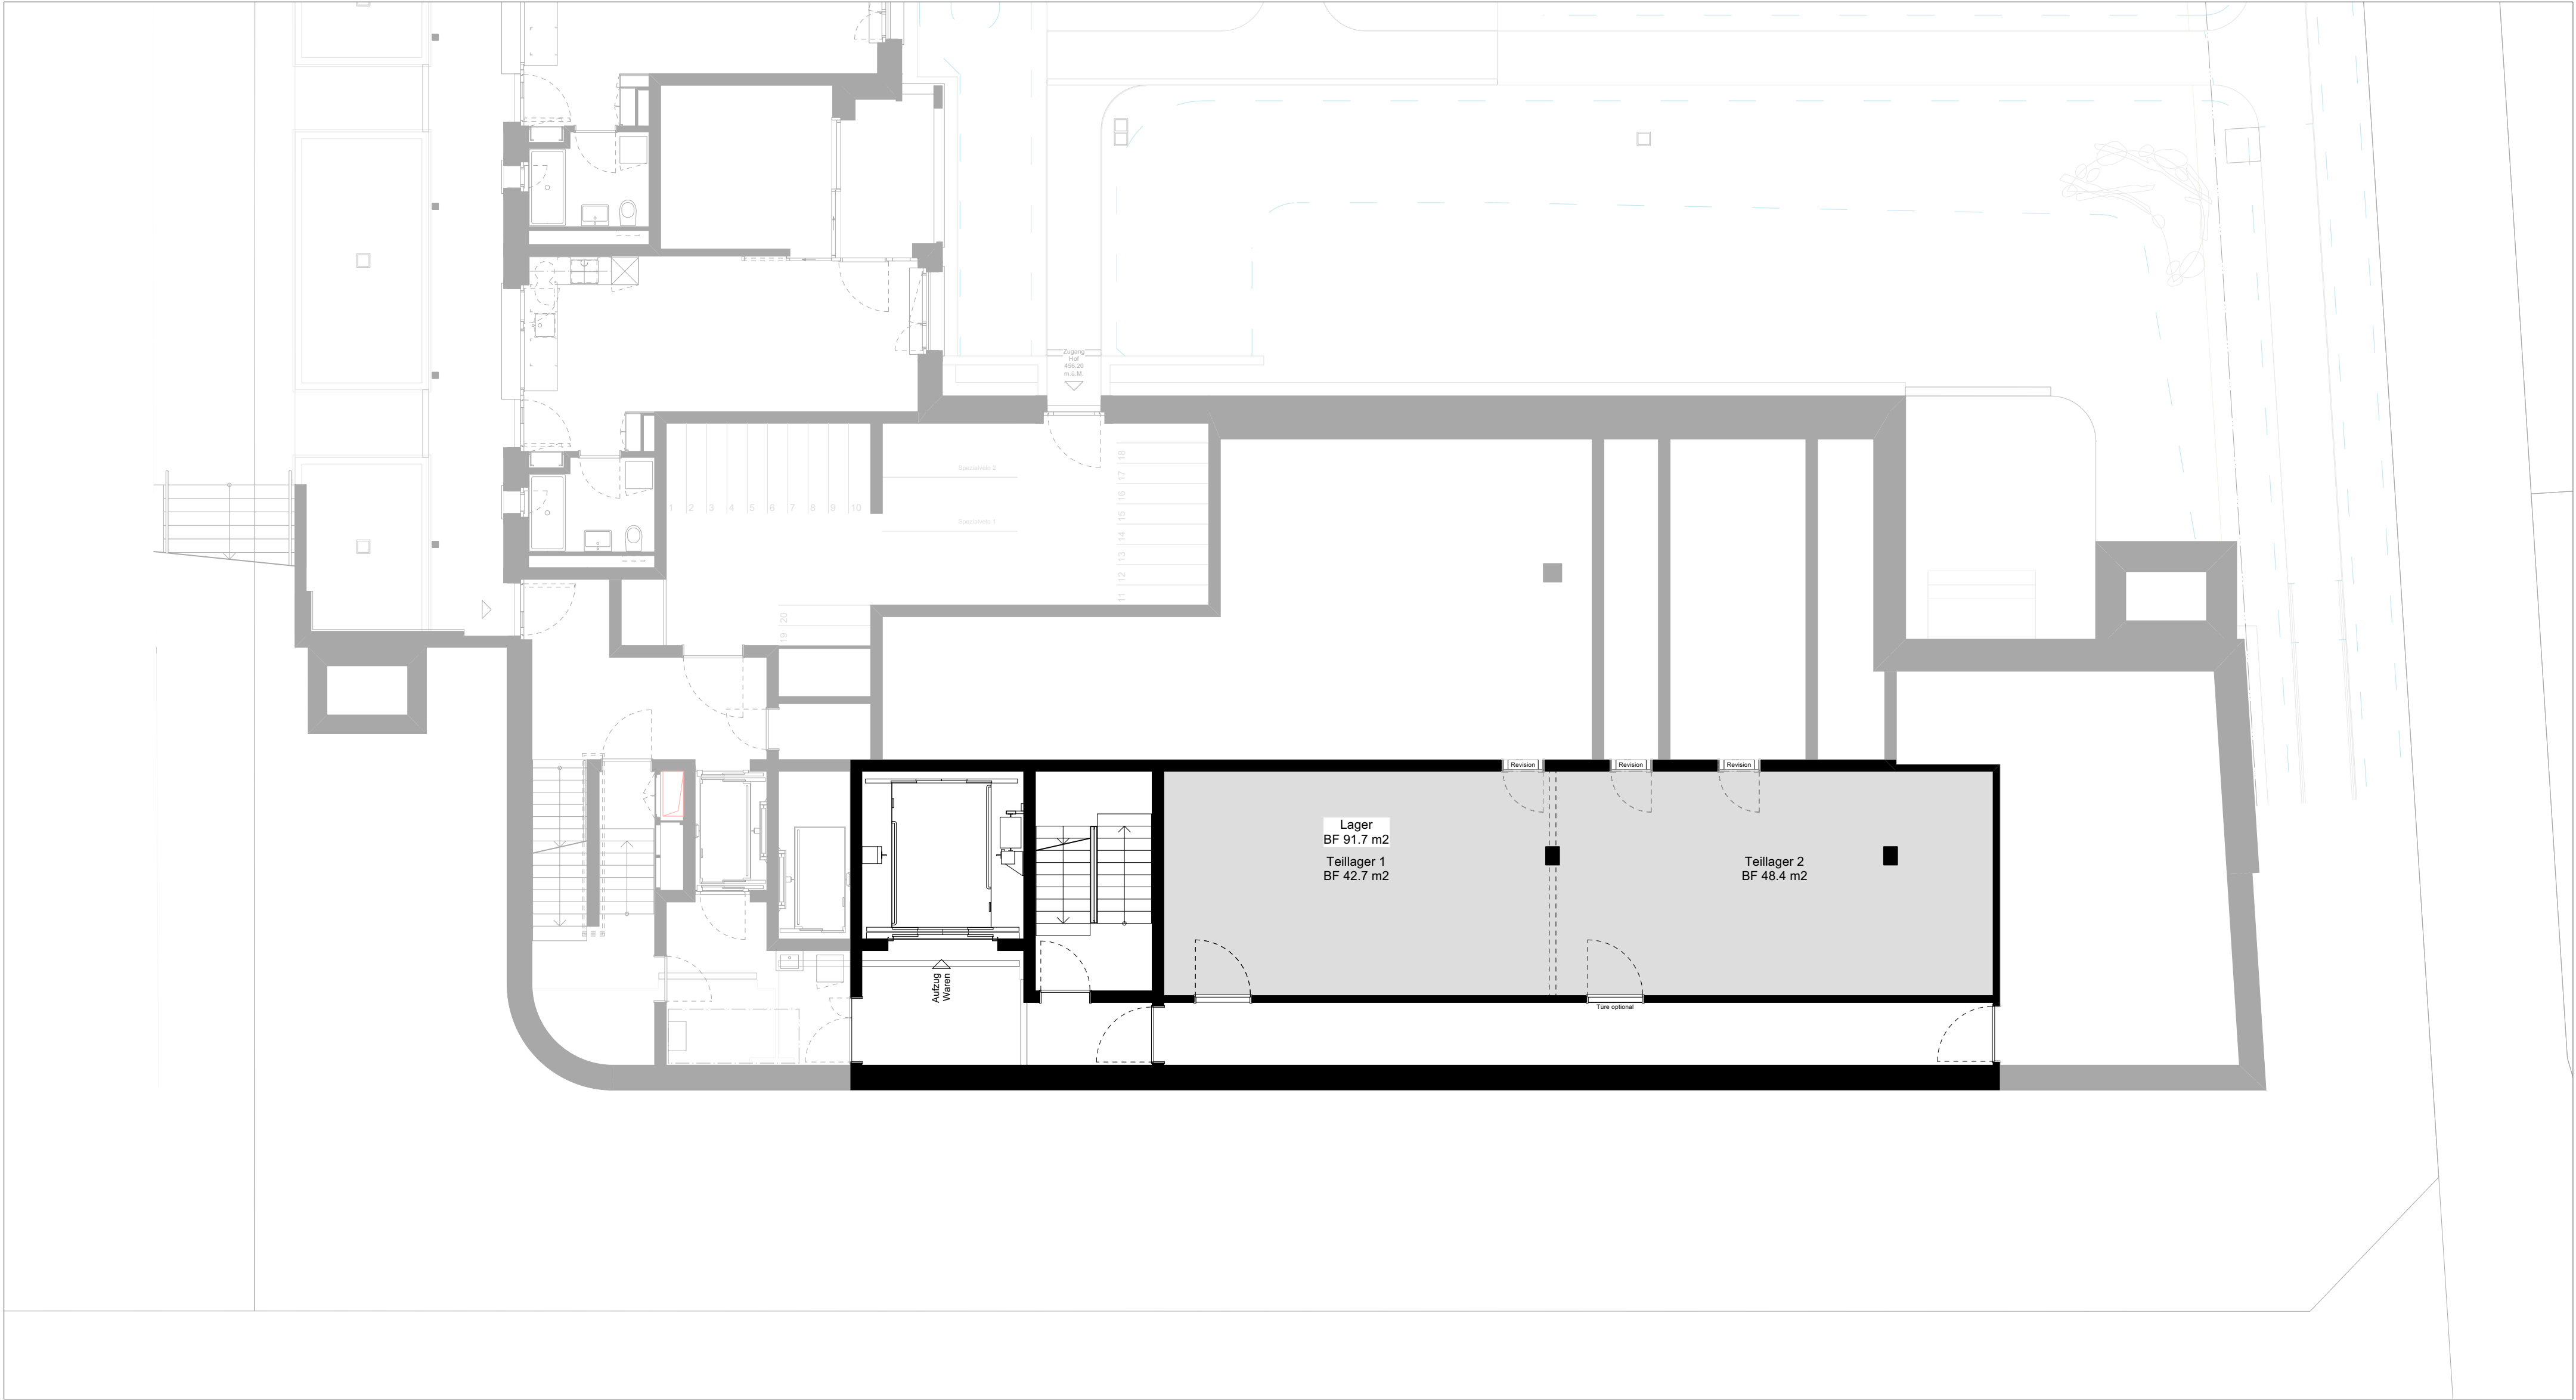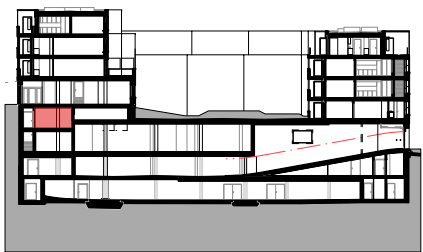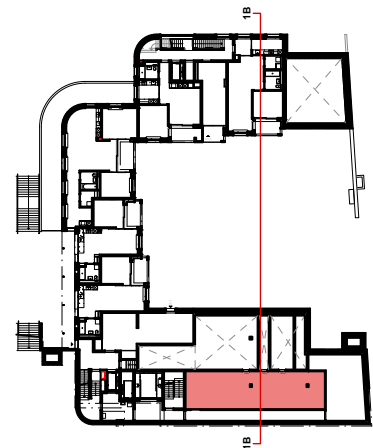

VORABZUG

Ersatzneubau Wehntalerstrasse 276, 8046 Zürich

1570

VM 01

GA_WT_GR_OG1_Lager

1:100


CAD-File (VWX): 1570_5_6_Vermietungsplaene.vwx
Planfile (DWG/PDF): 1570_VM_90230_GA_WT_GR_OG1_Lager_V01_260127



Schneider + Schneider AG, AF3645, Wehntalerstr. 276, 8046 Zürich
Schneider + Schneider AG, AF3790, Wehntalerstr. 280, 8046 Zürich

Schneider Studer Primas Architekten GmbH
Pfingstweidstrasse 6, 8005 Zürich
Tel. +41 44 521 23 10
Email wehntaler@schneiderstuderprimas.ch

Format: DIN A2
Datum: 27.01.2026

90230

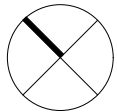

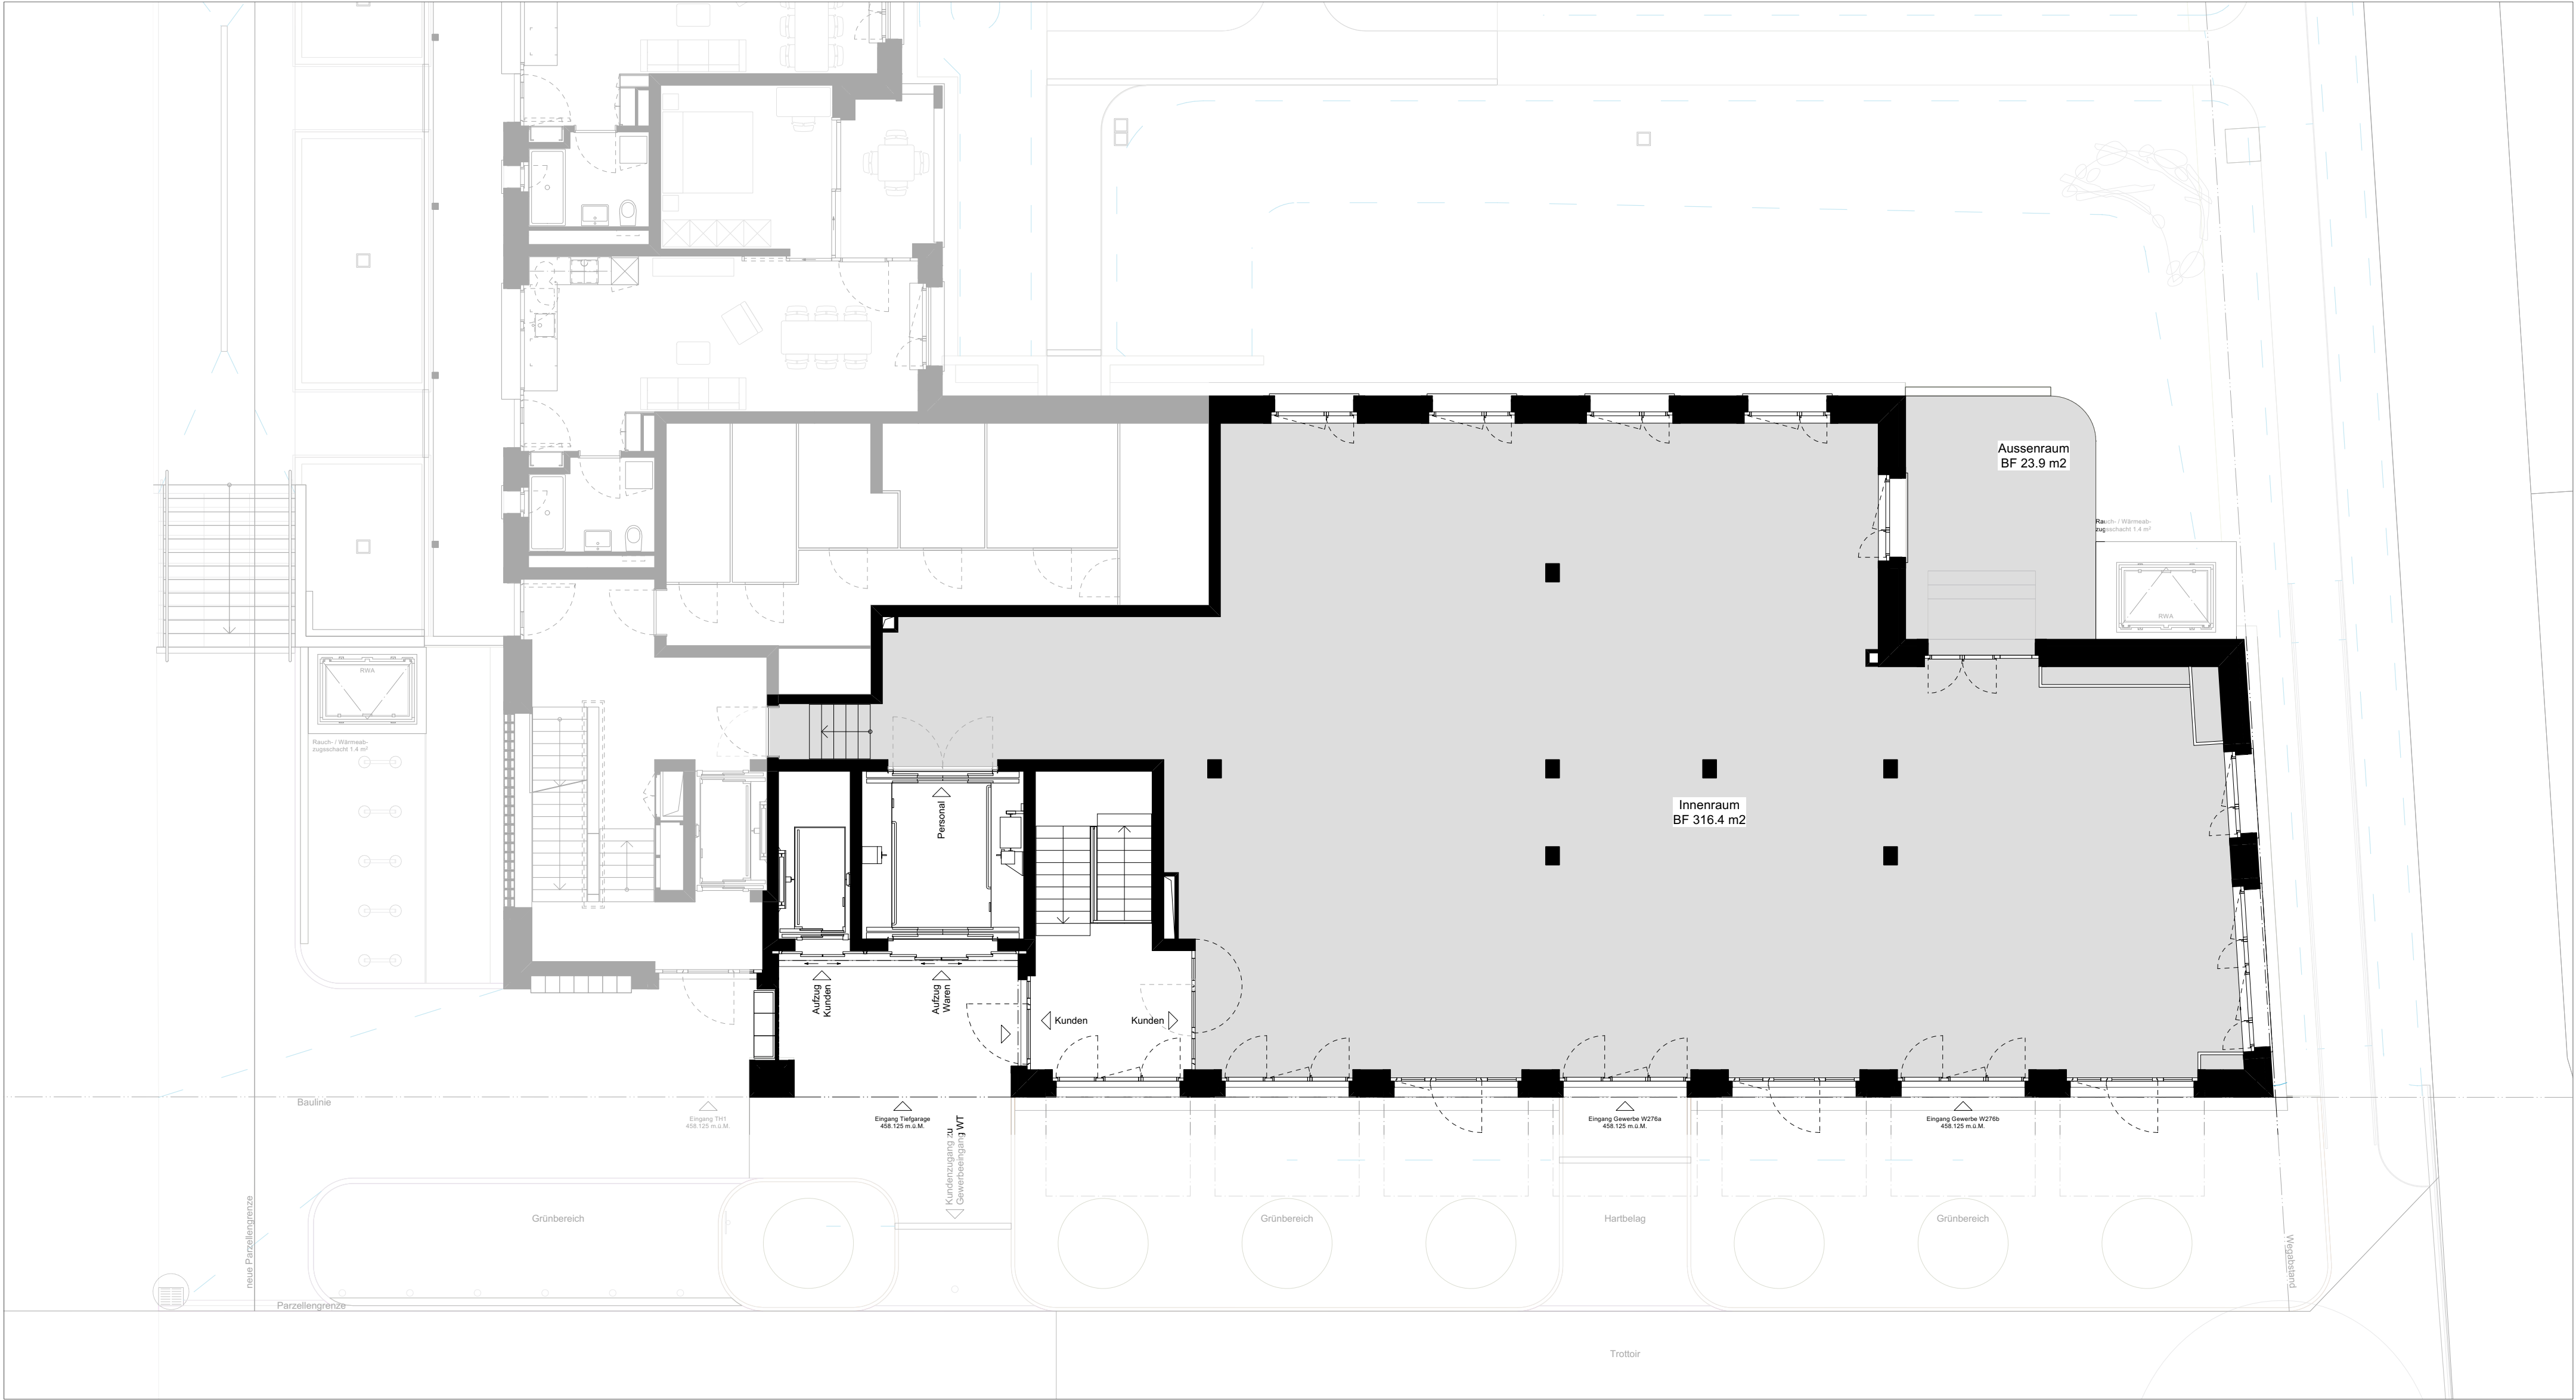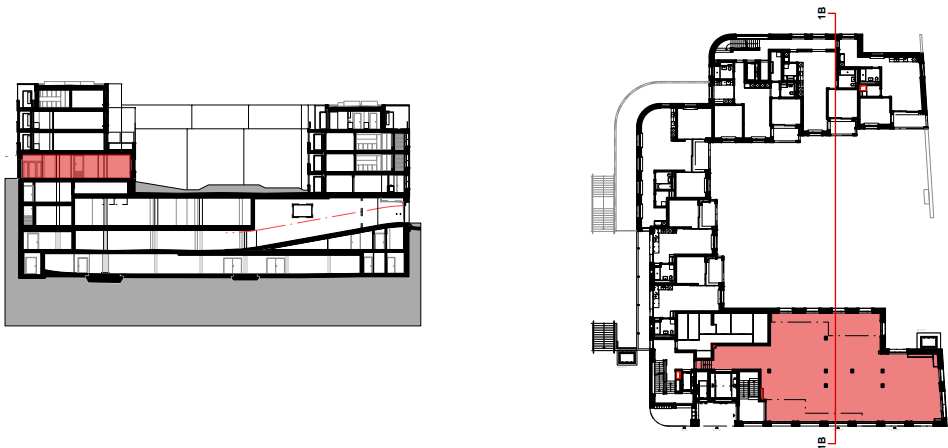

Ersatzneubau Wehntalerstrasse 276, 8046 Zürich

1570

VM 01

GA_WT_GR_OG2_Gewerbe_GA

1:100




CAD-File (VWX): 1570_5_6_Vermietungsplaene.vwx
Planfile (DWG/PDF): 1570_VM_90240_GA_WT_GR_OG2_Gewerbe_GA_V01_260127

Format: DIN A2
Datum: 27.01.2026

Schneider + Schneider AG, AF3645, Wehntalerstr. 276, 8046 Zürich
Schneider + Schneider AG, AF3790, Wehntalerstr. 280, 8046 Zürich

Schneider Studer Primas Architekten GmbH
Pfingstweidstrasse 6, 8005 Zürich
Tel. +41 44 521 23 10
Email wehntaler@schneiderstuderprimas.ch

90240

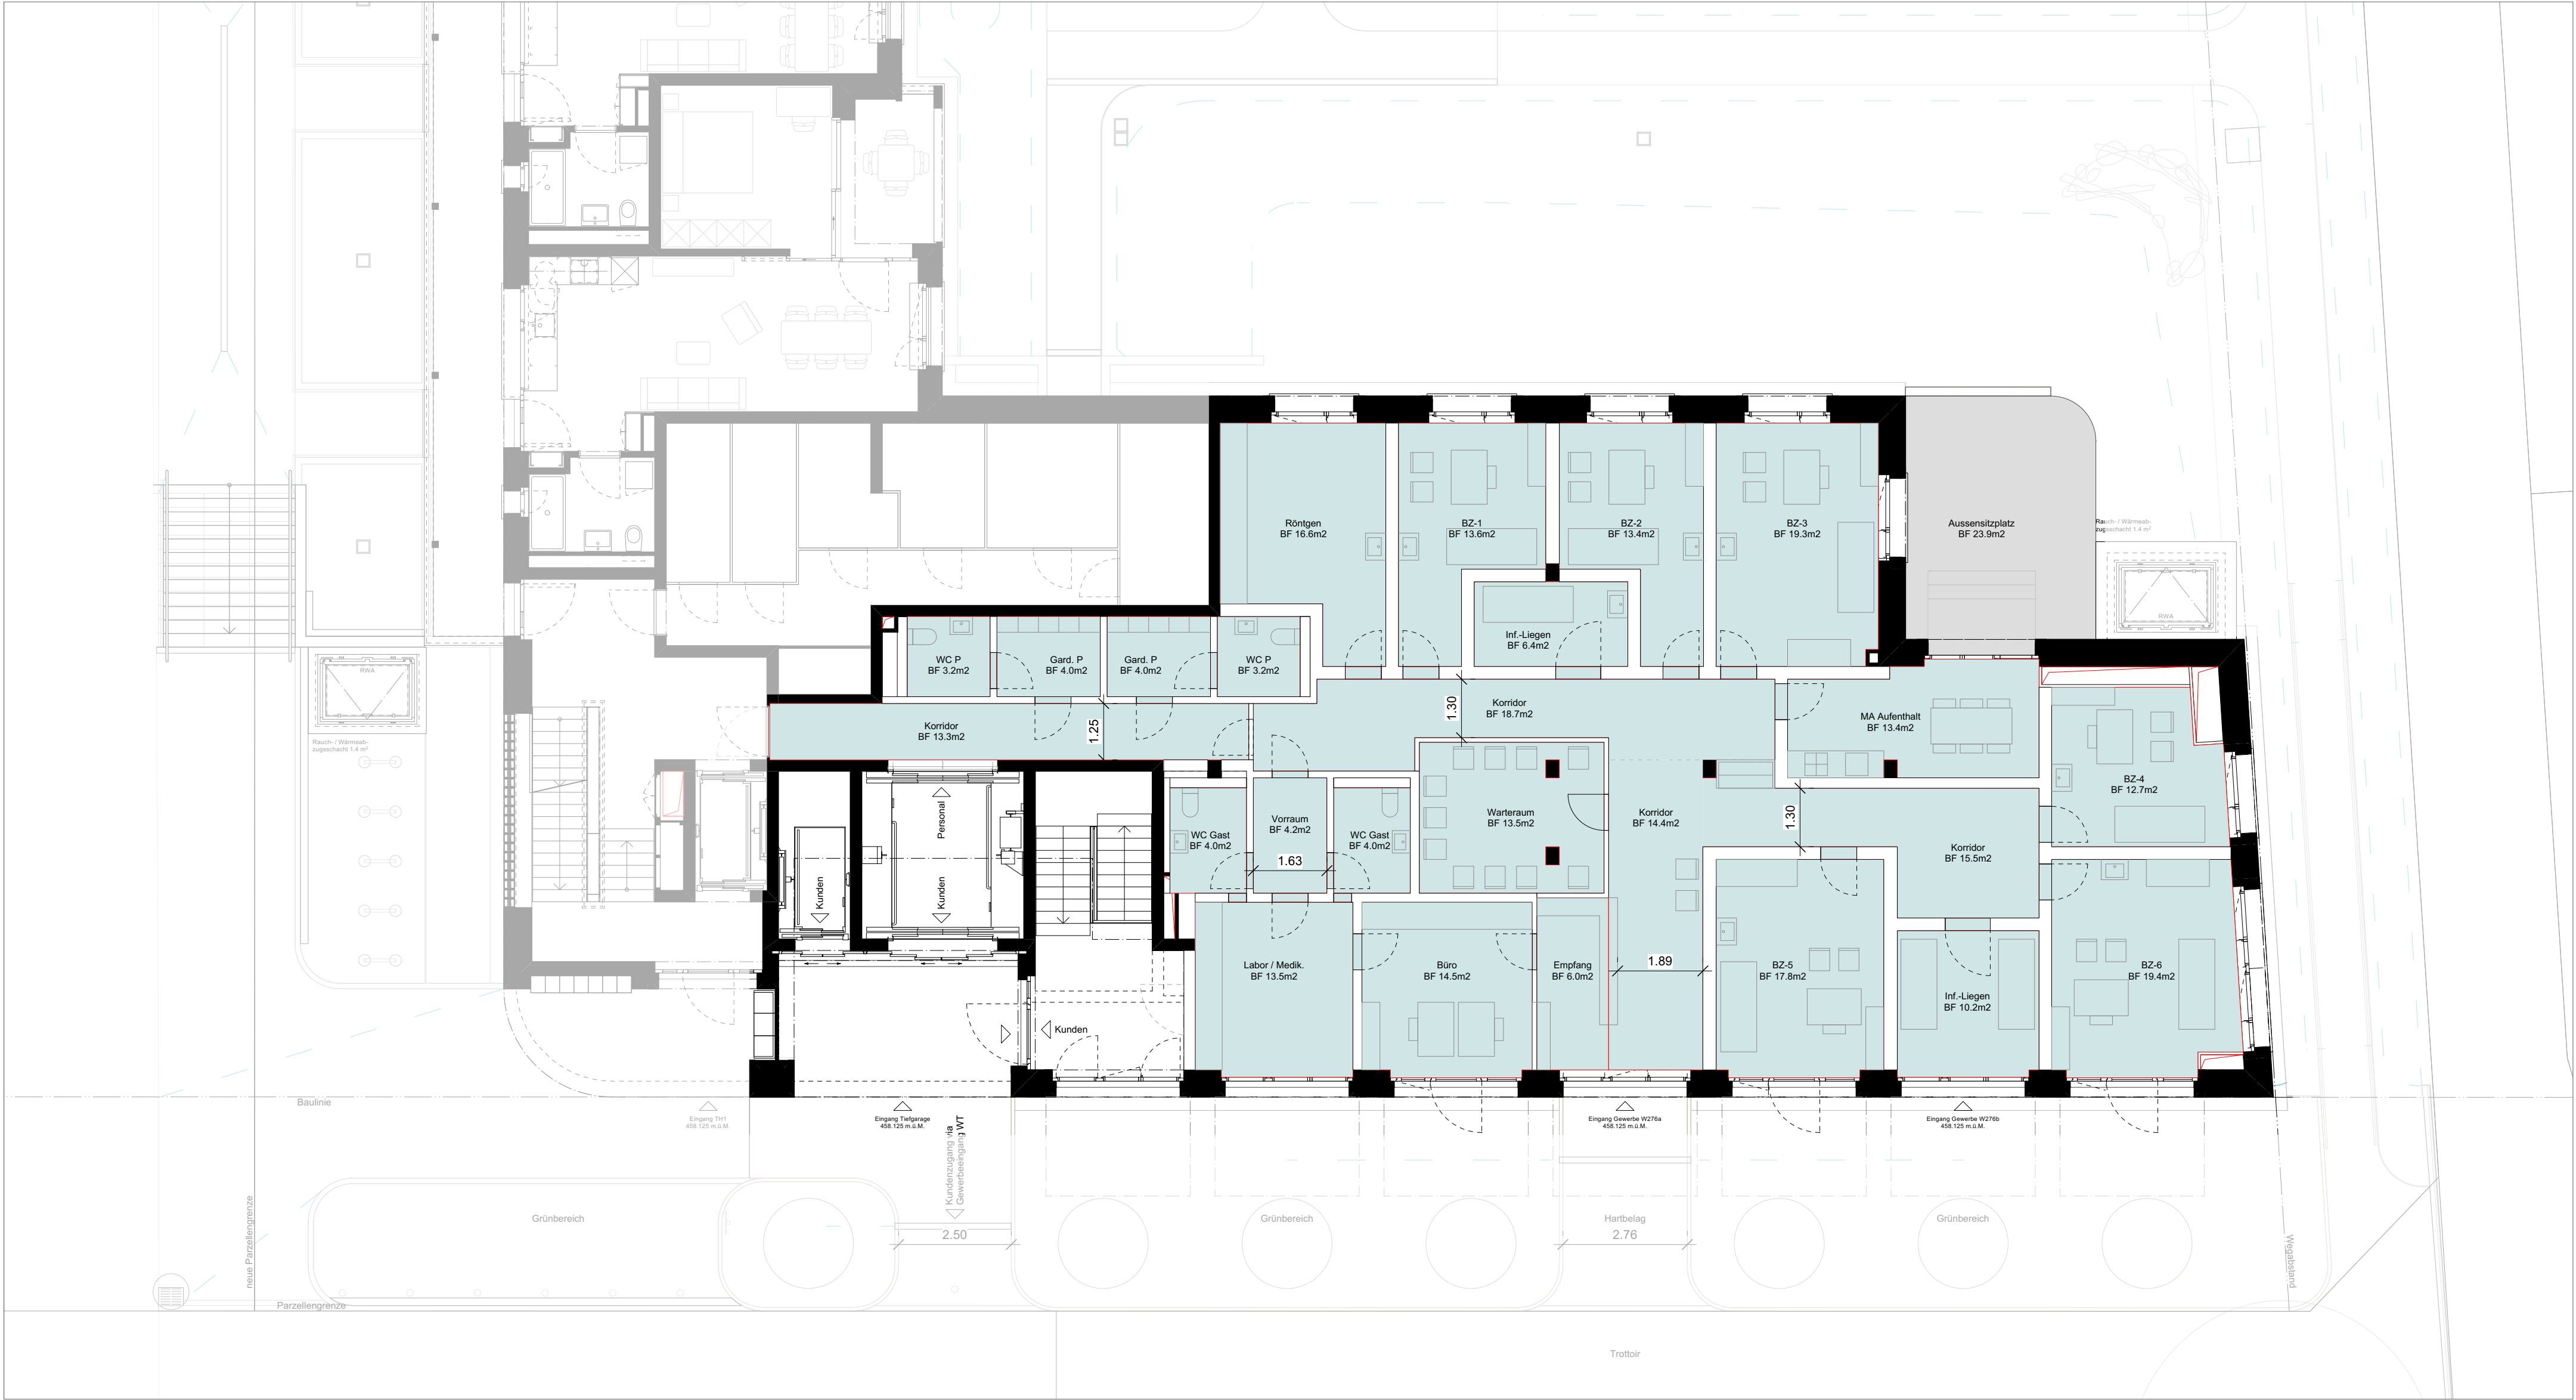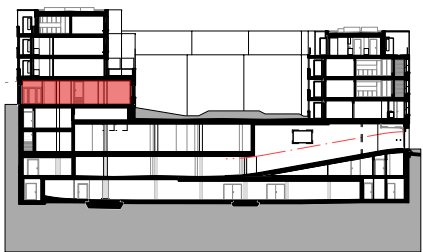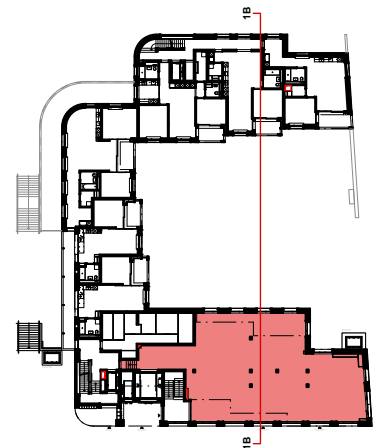

Ersatzneubau Wehntalerstrasse 276, 8046 Zürich

1570

VM 01

MA_WT_GR_OG2_Gewerbe_MA




1:100

CAD-File (VWX): 1570_5_6_Vermietungsplaene.vwx
Planfile (DWG/PDF): 1570_VM_90245_MA_WT_GR_OG2_Gewerbe_MA_V01_260127
Format: DIN A2
Datum: 27.01.2026

Schneider + Schneider AG, AF3645, Wehntalerstr. 276, 8046 Zürich
Schneider + Schneider AG, AF3790, Wehntalerstr. 280, 8046 Zürich

Schneider Studer Primas Architekten GmbH
Pfingstweidstrasse 6, 8005 Zürich
Tel. +41 44 521 23 10
Email wehntaler@schneiderstuderprimas.ch

90245

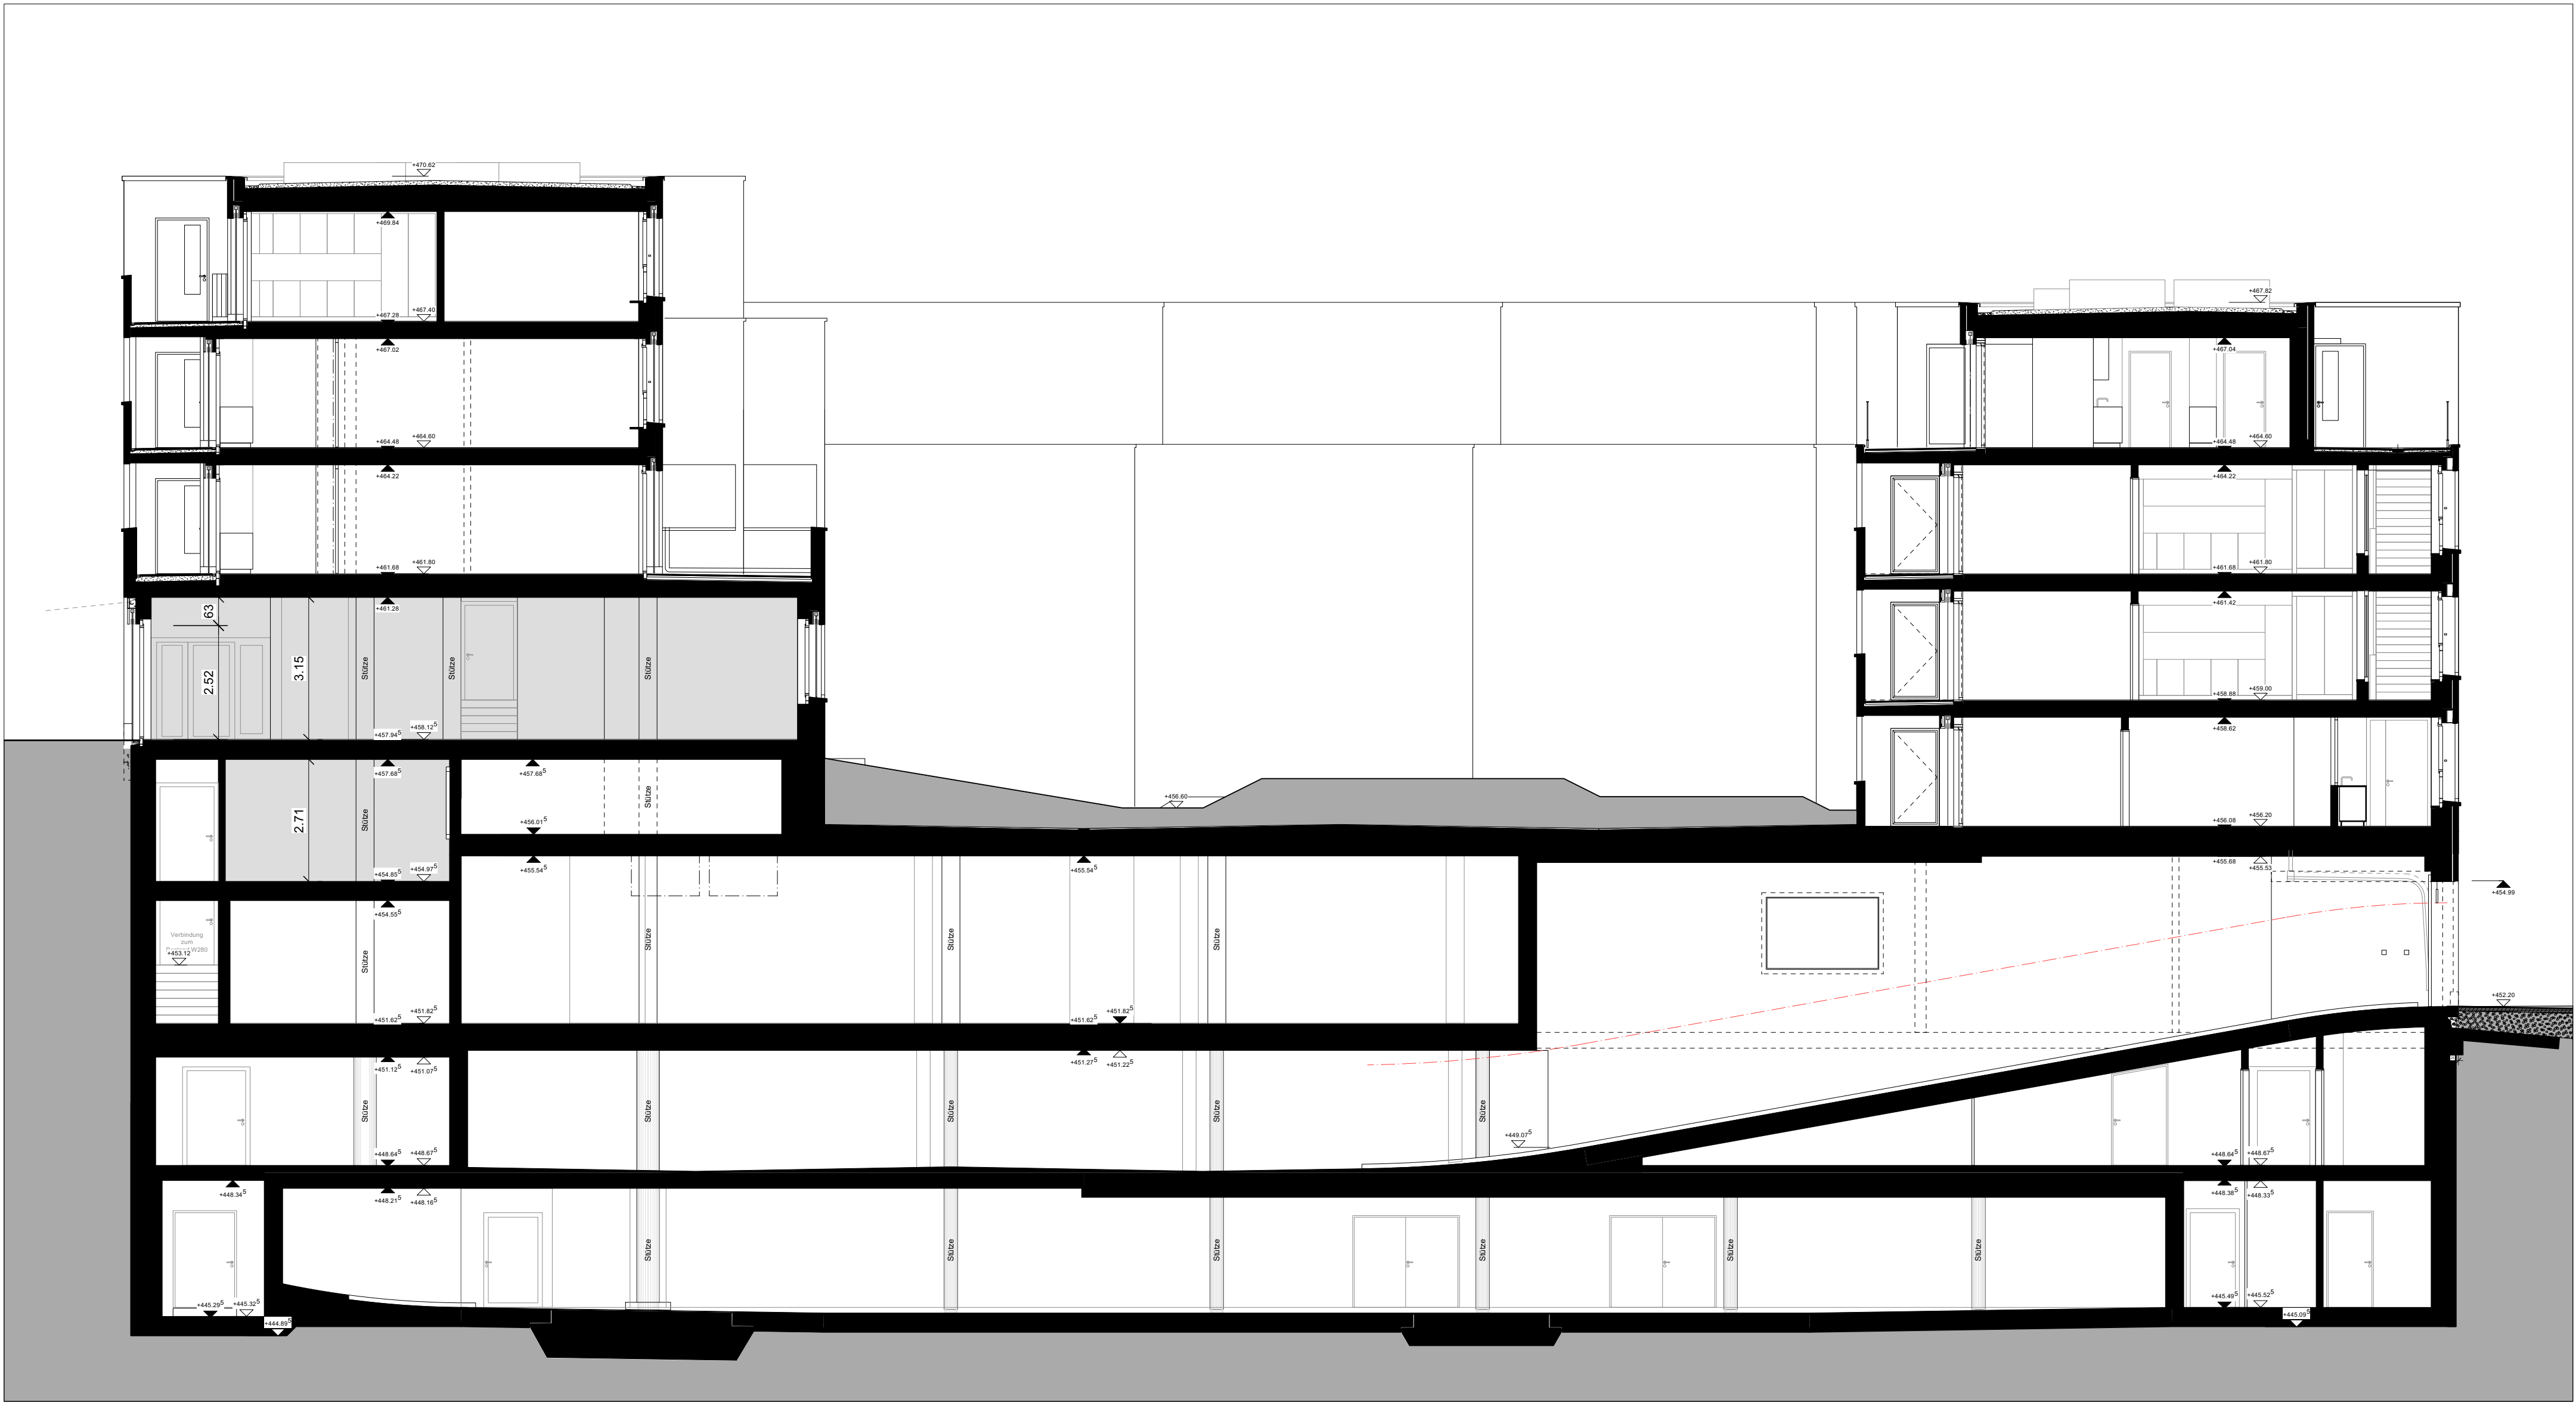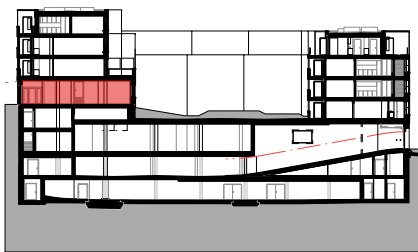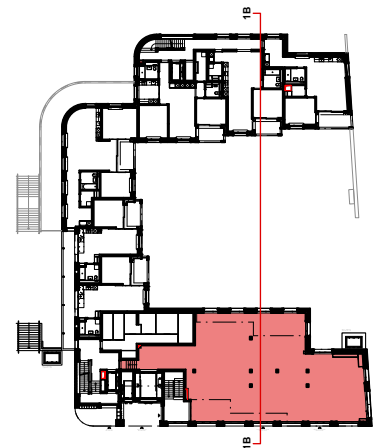

Ersatzneubau Wehntalerstrasse 276, 8046 Zürich

1570

VM 01

GA_WT_SC_1B

1:100


CAD-File (VWX): 1570_5_6_Vermietungsplaene.vwx
Planfile (DWG/PDF): 1570_VM_90341_GA_WT_SC_1B_V01_260127

Format: DIN A2
Datum: 27.01.2026


Schneider + Schneider AG, AF3645, Wehntalerstr. 276, 8046 Zürich
Schneider + Schneider AG, AF3790, Wehntalerstr. 280, 8046 Zürich

Schneider Studer Primas Architekten GmbH
Pfingstweidstrasse 6, 8005 Zürich
Tel. +41 44 521 23 10
Email wehntaler@schneiderstuderprimas.ch

90341

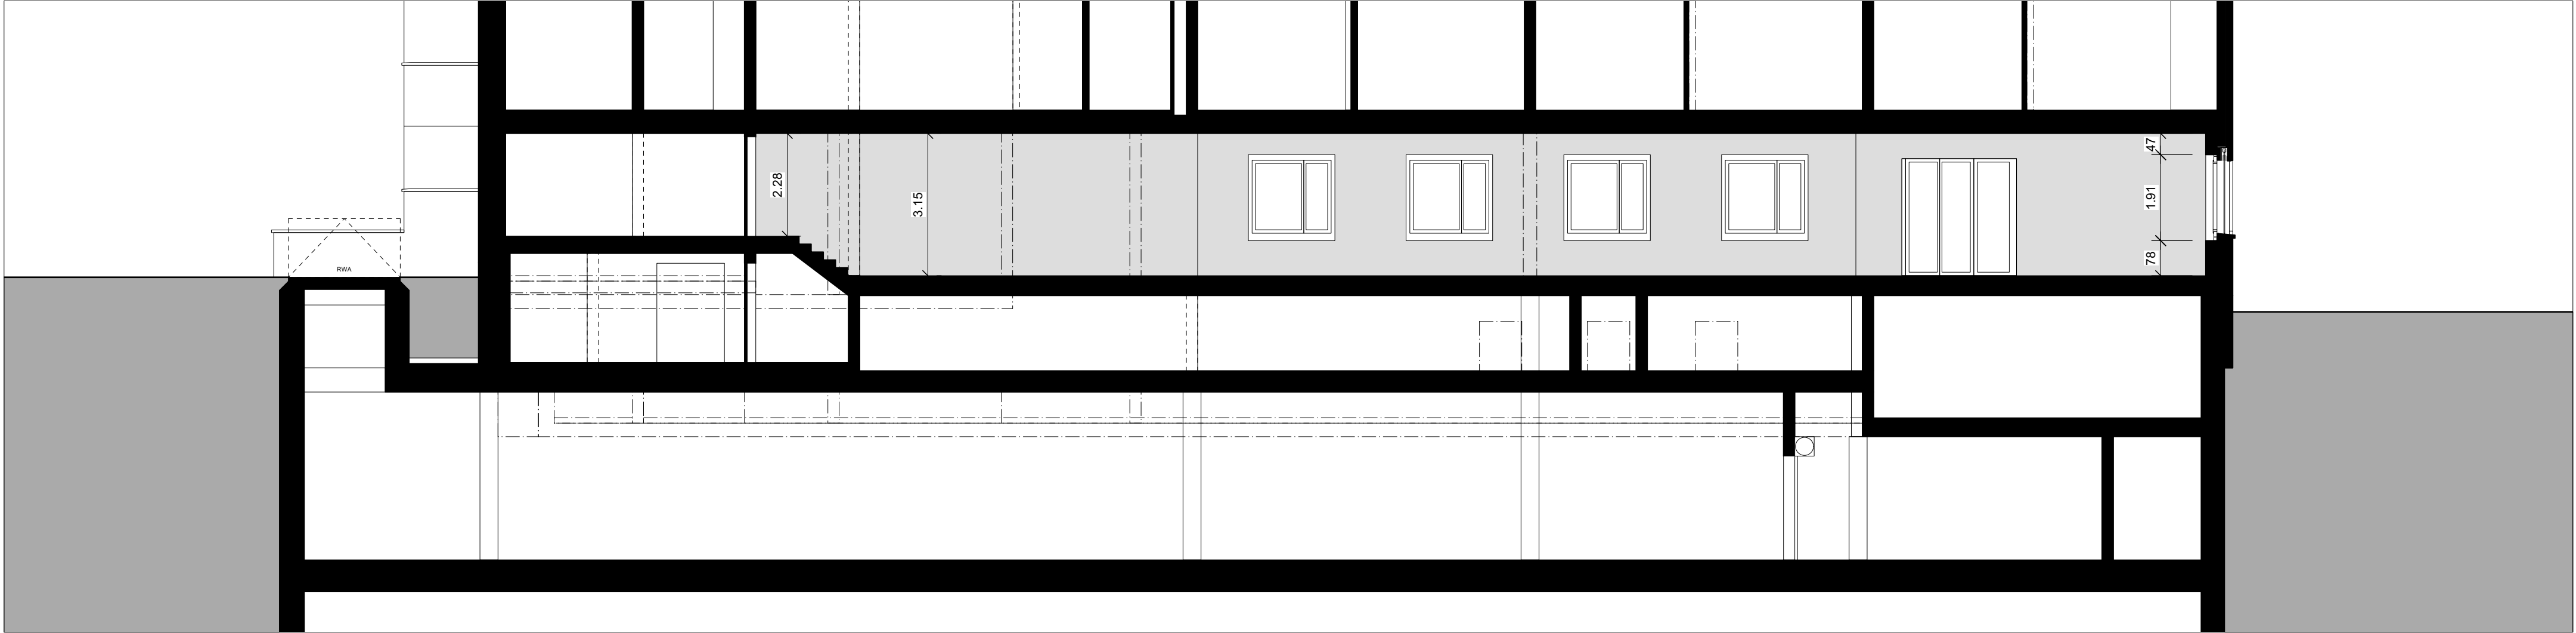

SCHNITT 1E, MST: 1:100

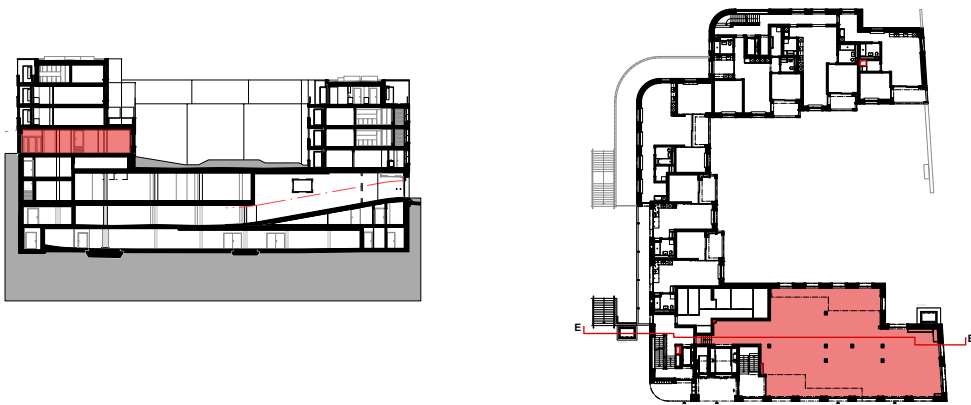

Ersatzneubau Wehntalerstrasse 276, 8046 Zürich

1570

VM 01

GA_WT_SC_2E

1:100


CAD-File (VWX): 1570_5_6_Vermietungsplaene.vwx
Planfile (DWG/PDF): 1570_VM_90342_GA_WT_SC_2E_V01_260127

Format: DIN A2
Datum: 27.01.2026




Schneider + Schneider AG, AF3645, Wehntalerstr. 276, 8046 Zürich
Schneider + Schneider AG, AF3790, Wehntalerstr. 280, 8046 Zürich

Schneider Studer Primas Architekten GmbH
Pfingstweidstrasse 6, 8005 Zürich
Tel. +41 44 521 23 10
Email wehntaler@schneiderstuderprimas.ch

90342

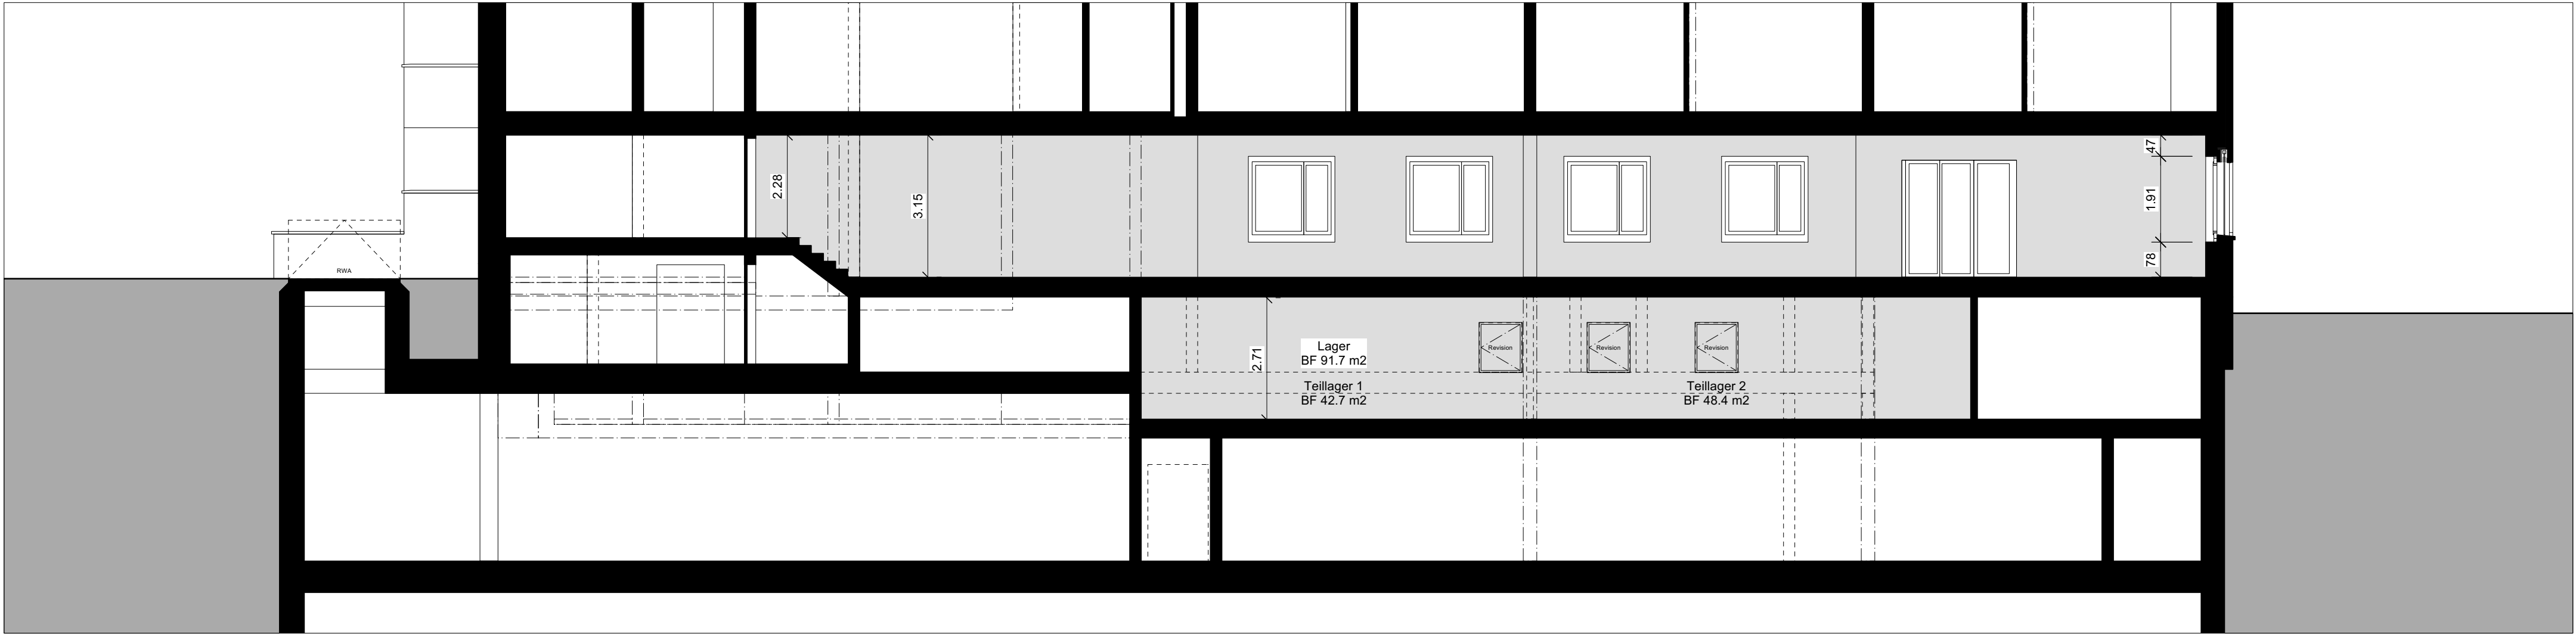

SCHNITT 2E', MST: 1:100

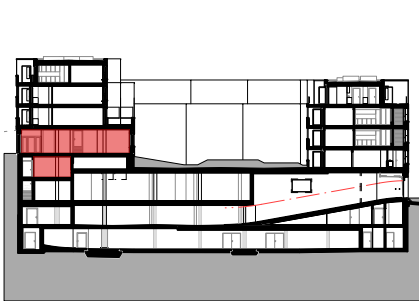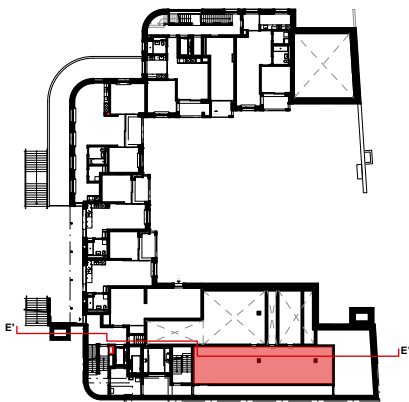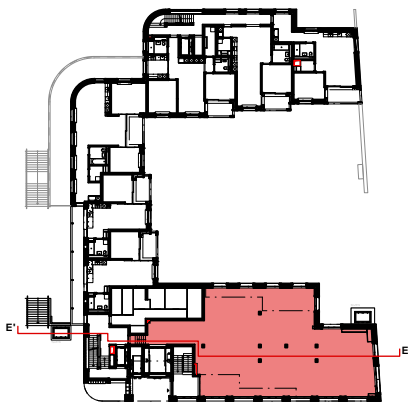

Ersatzneubau Wehntalerstrasse 276, 8046 Zürich

1570

VM 01

GA_WT_SC_2E'

1:100

CAD-File (VWX): 1570_5_6_Vermietungsplaene.vwx
Planfile (DWG/PDF): 1570_VM_90343_GA_WT_SC_2E'_V01_260127

Format: DIN A2
Datum: 27.01.2026

Schneider + Schneider AG, AF3645, Wehntalerstr. 276, 8046 Zürich
Schneider + Schneider AG, AF3790, Wehntalerstr. 280, 8046 Zürich

Schneider Studer Primas Architekten GmbH
Pfingstweidstrasse 6, 8005 Zürich
Tel. +41 44 521 23 10
Email wehntaler@schneiderstuderprimas.ch

90343